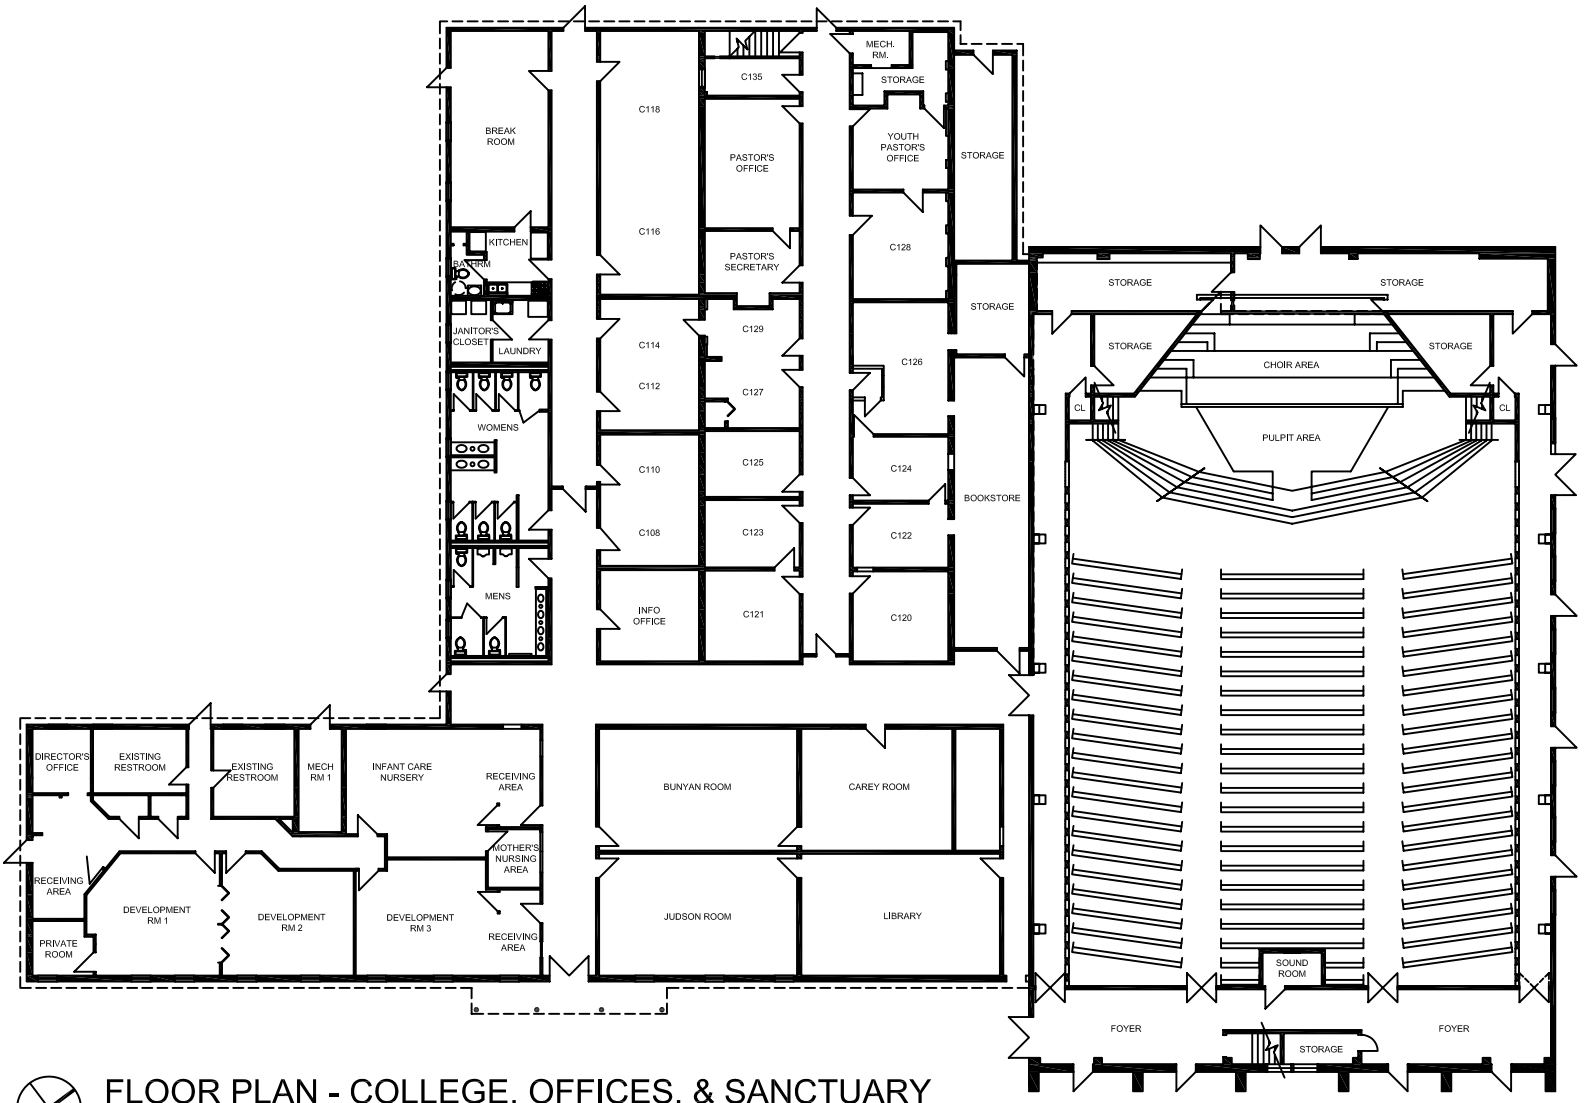

FLOOR PLAN - COLLEGE, OFFICES, & SANCTUARY

20 15 10 8 6 4 2 0 5 10 20